CHANNEL _____ SPAN _____

BRIDGE NO. 6001 ~~CITY~~ or COUNTY MATHEWS

DATE OF INSPECTION MARCH 22, 1972

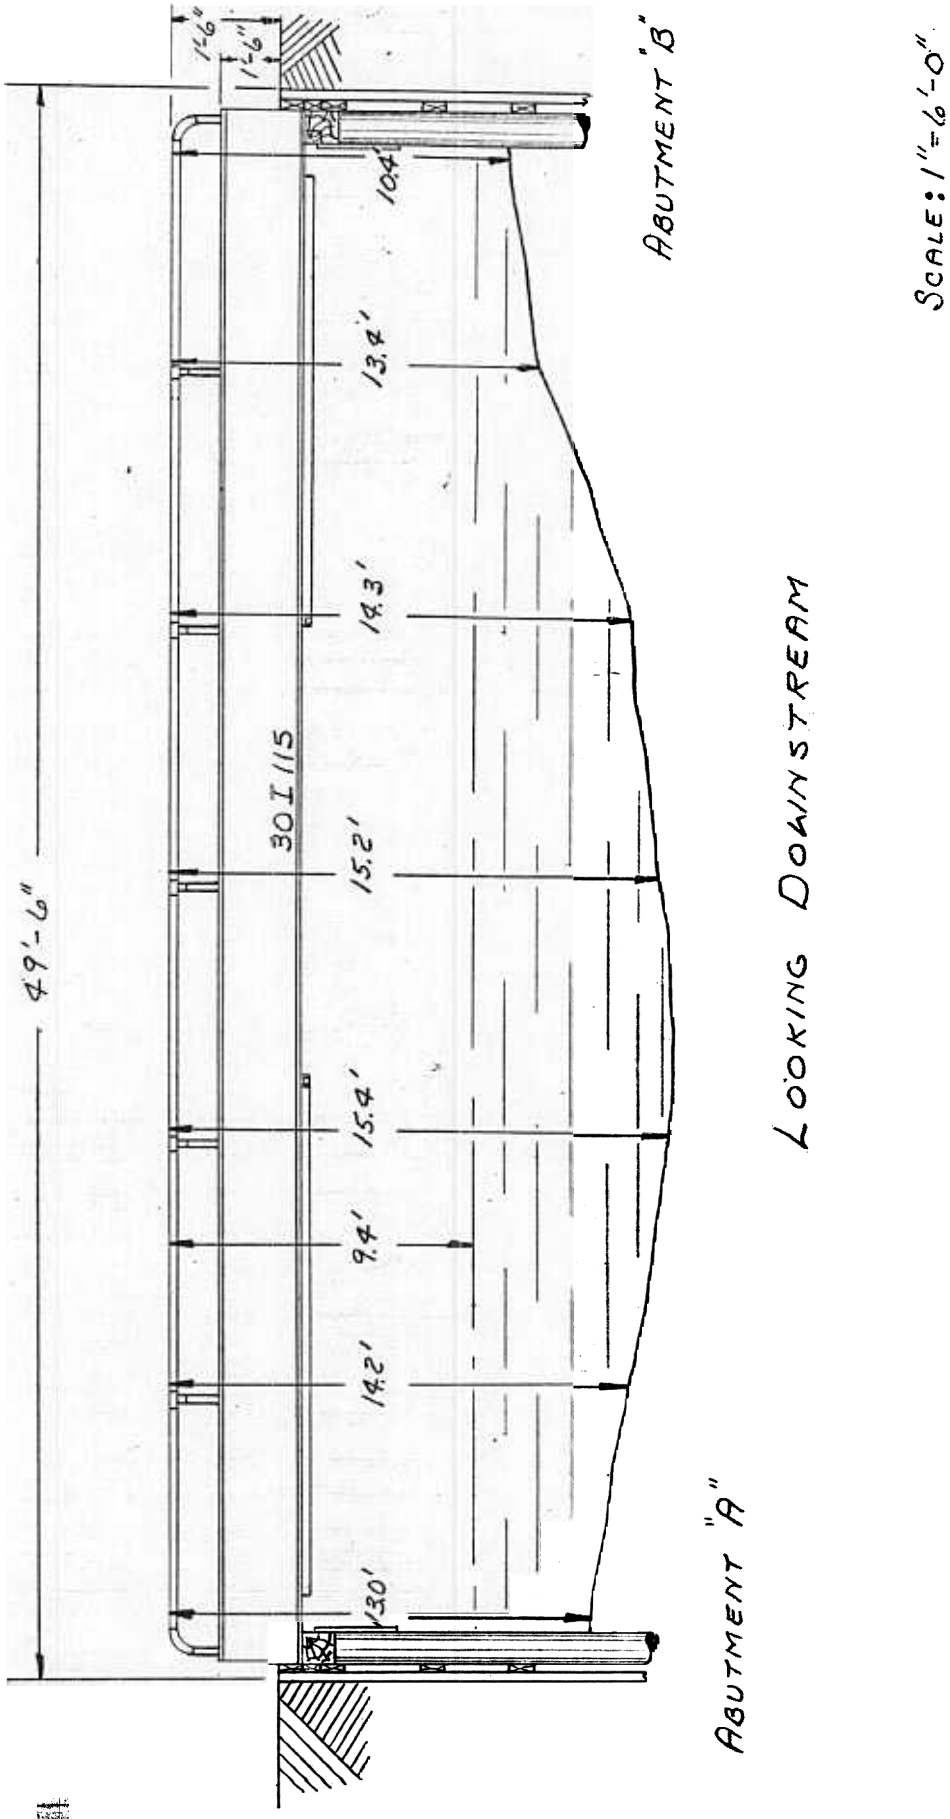

DIMENSION SHEET

BRIDGE NO 6001 ~~CITY~~ or COUNTY M

DATE OF INSPECTION MARCH 22, 1972

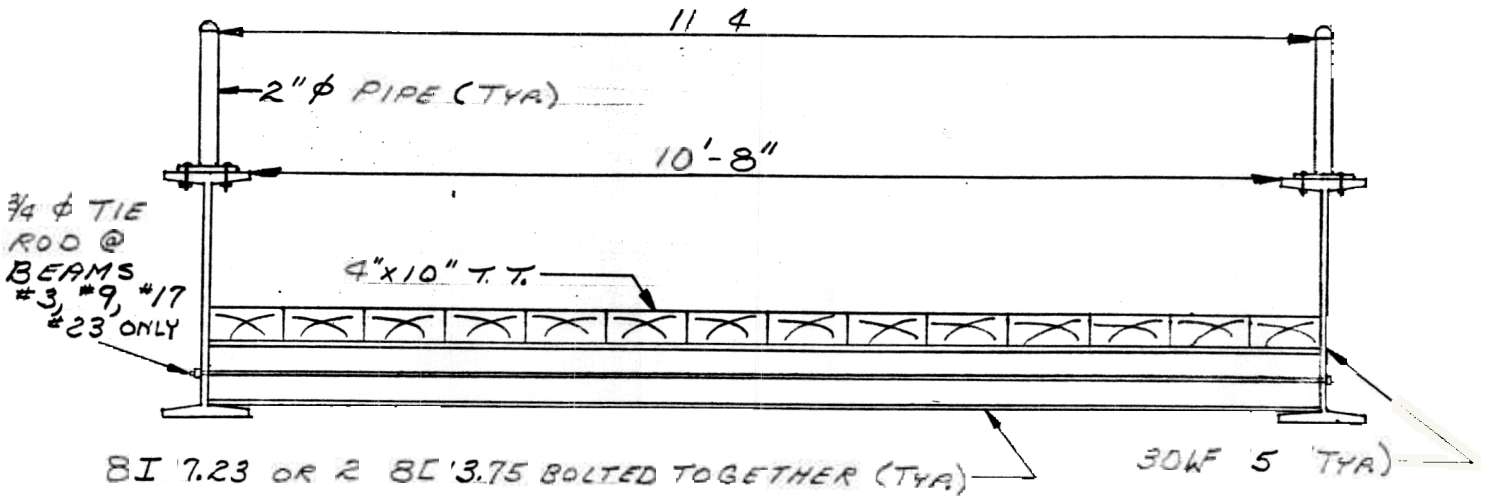

TRANSVERSE SECTION

FOOR BEAM SPACING

BEAM A 8I 23
BEAM "B" - 2-8[13.75

SCALE 1/2 1-0

BEAM #	BEAM	SPACING	BEAM #	BEAM	SPACING	BEAM #	BEAM	SPACING
1	"A"				2.14'	18	"A"	
		1.97'	10	"A"				2.03'
2	"A"				2.05'	19	"A"	
		1.95'	11	"A"				1.98'
3	"B"				1.97'	20	"A"	
		2.10'	12	"A"				2.00'
4	"A"				1.43'	21	"B"	
		2.00'	13	"A"				2.00'
5	"A"				1.50'	22	"A"	
		1.98'	14	"A"				2.03'
6	"B"				1.92'	23	"A"	
		2.02'	15	"A"				2.02'
7	"A"				1.98'	24	"A"	
		1.98'	16	"A"				1.93'
8	"A"				2.09'	25	"A"	
		2.05'	17	"B"				
9	"B"				2.00'			

NOTE
BEAM 1 @
BEAM #25 @ ABUT.

DIMENSION SHEET

BRIDGE NO. 6001 ~~CITY~~ or COUNTY MATHEWS
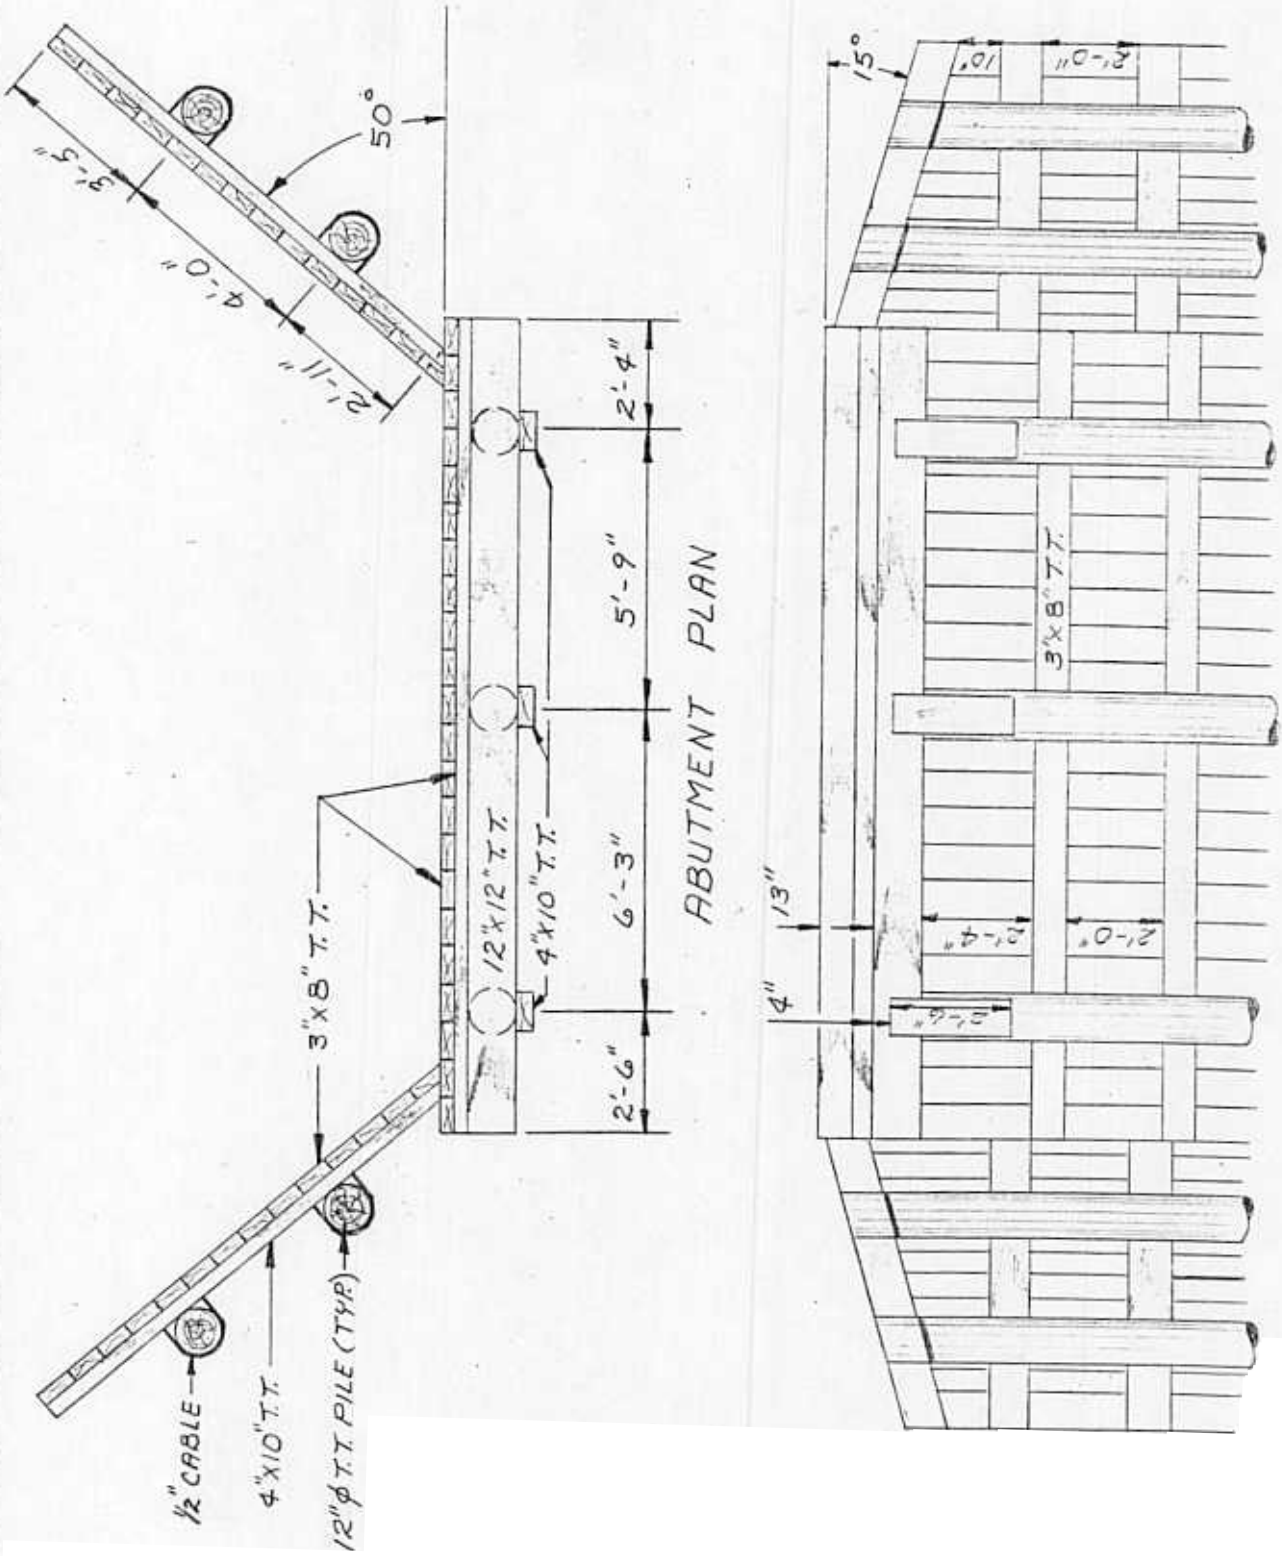
DATE OF INSPECTION MARCH 22, 1972